


PROJET DE CONSTRUCTION DE L'INSTITUT DES
SOINS INFIRMIERS ET OBSTETRICAUX

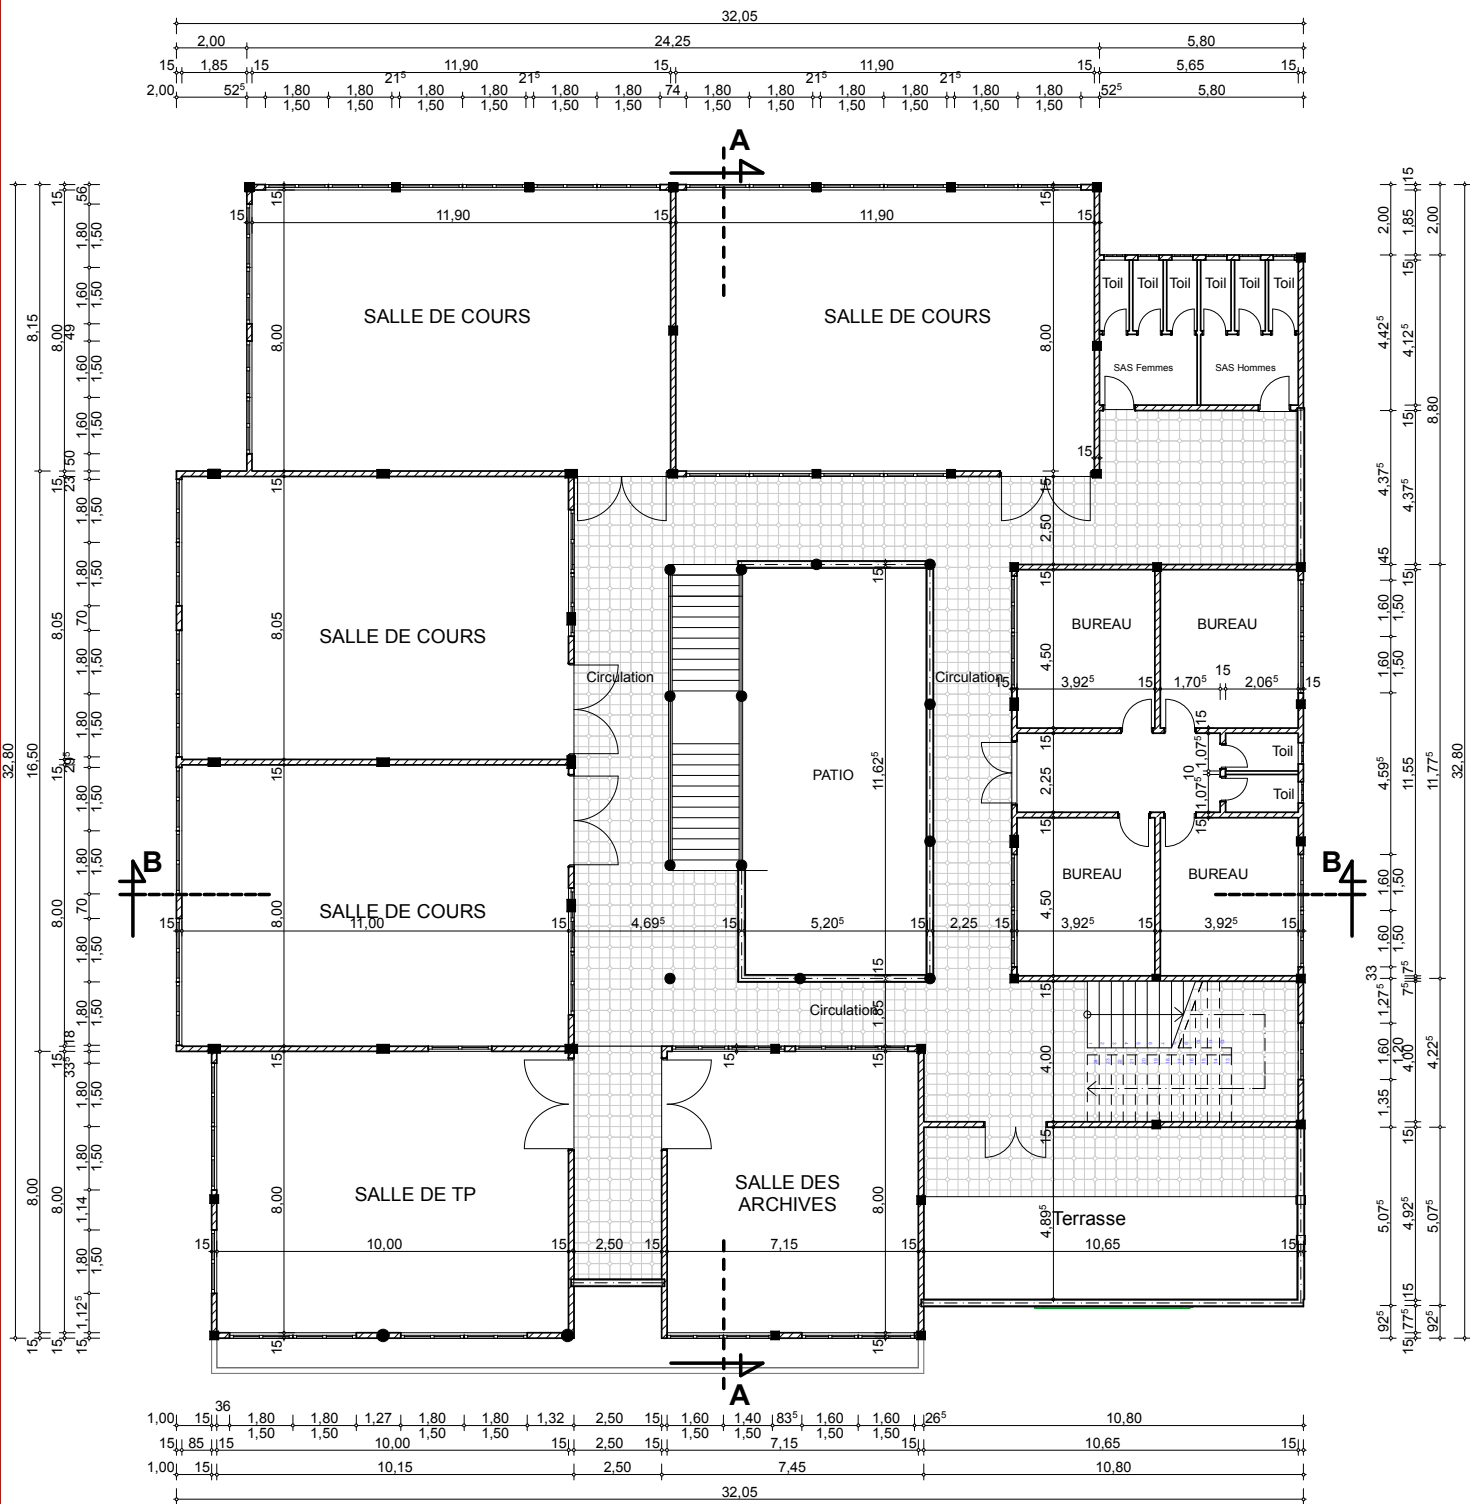

VUE EN PLAN 2ème ETAGE