


LEGENDE	
	Interrupteur va et vient
	Interrupteur double allumage va et vient
	Prise Courant 2P+T
	Prise Courant 2P+T IP44
	Bloc de 1PCN + 2PCO
	PLAFONNIER LED ROND EN SAILLIE 22CM 4000K 1300lm 18W
	DALLE LED 600X600 4000K 3700lm 36W Blanc neutre
	TUBE PLAFONNIER ETANCHE LED 18W 2300lm 4000K
	BLOC AUTONOME D'ECLAIRAGE DE SECURITE (BAES) 45lm 1h autonomie'
	SPOT LED GU10 5W 3000K IP44
	TABLEAU GENERAL ELECTRIQUE
	TABLEAU GENERAL ONDULE
	EXTINCTEUR ABC 5KG


Titre Projet	Adresse du Projet	Titre Dessin:	Dessinateur	Date d'édition	Echelle	Référence:
PROJET D'EXTENSION ET DE REFECTION DE L'INSTITUT DE FORMATION EN SOIN INFIRMIER ET OBSTETRIKAUX	IFSIO PARAKOU	PLAN D'ELECTRICITE R+2	USINE DE PLANS usinedeplans@gmail.com	14/12/2021	1:100	1.7

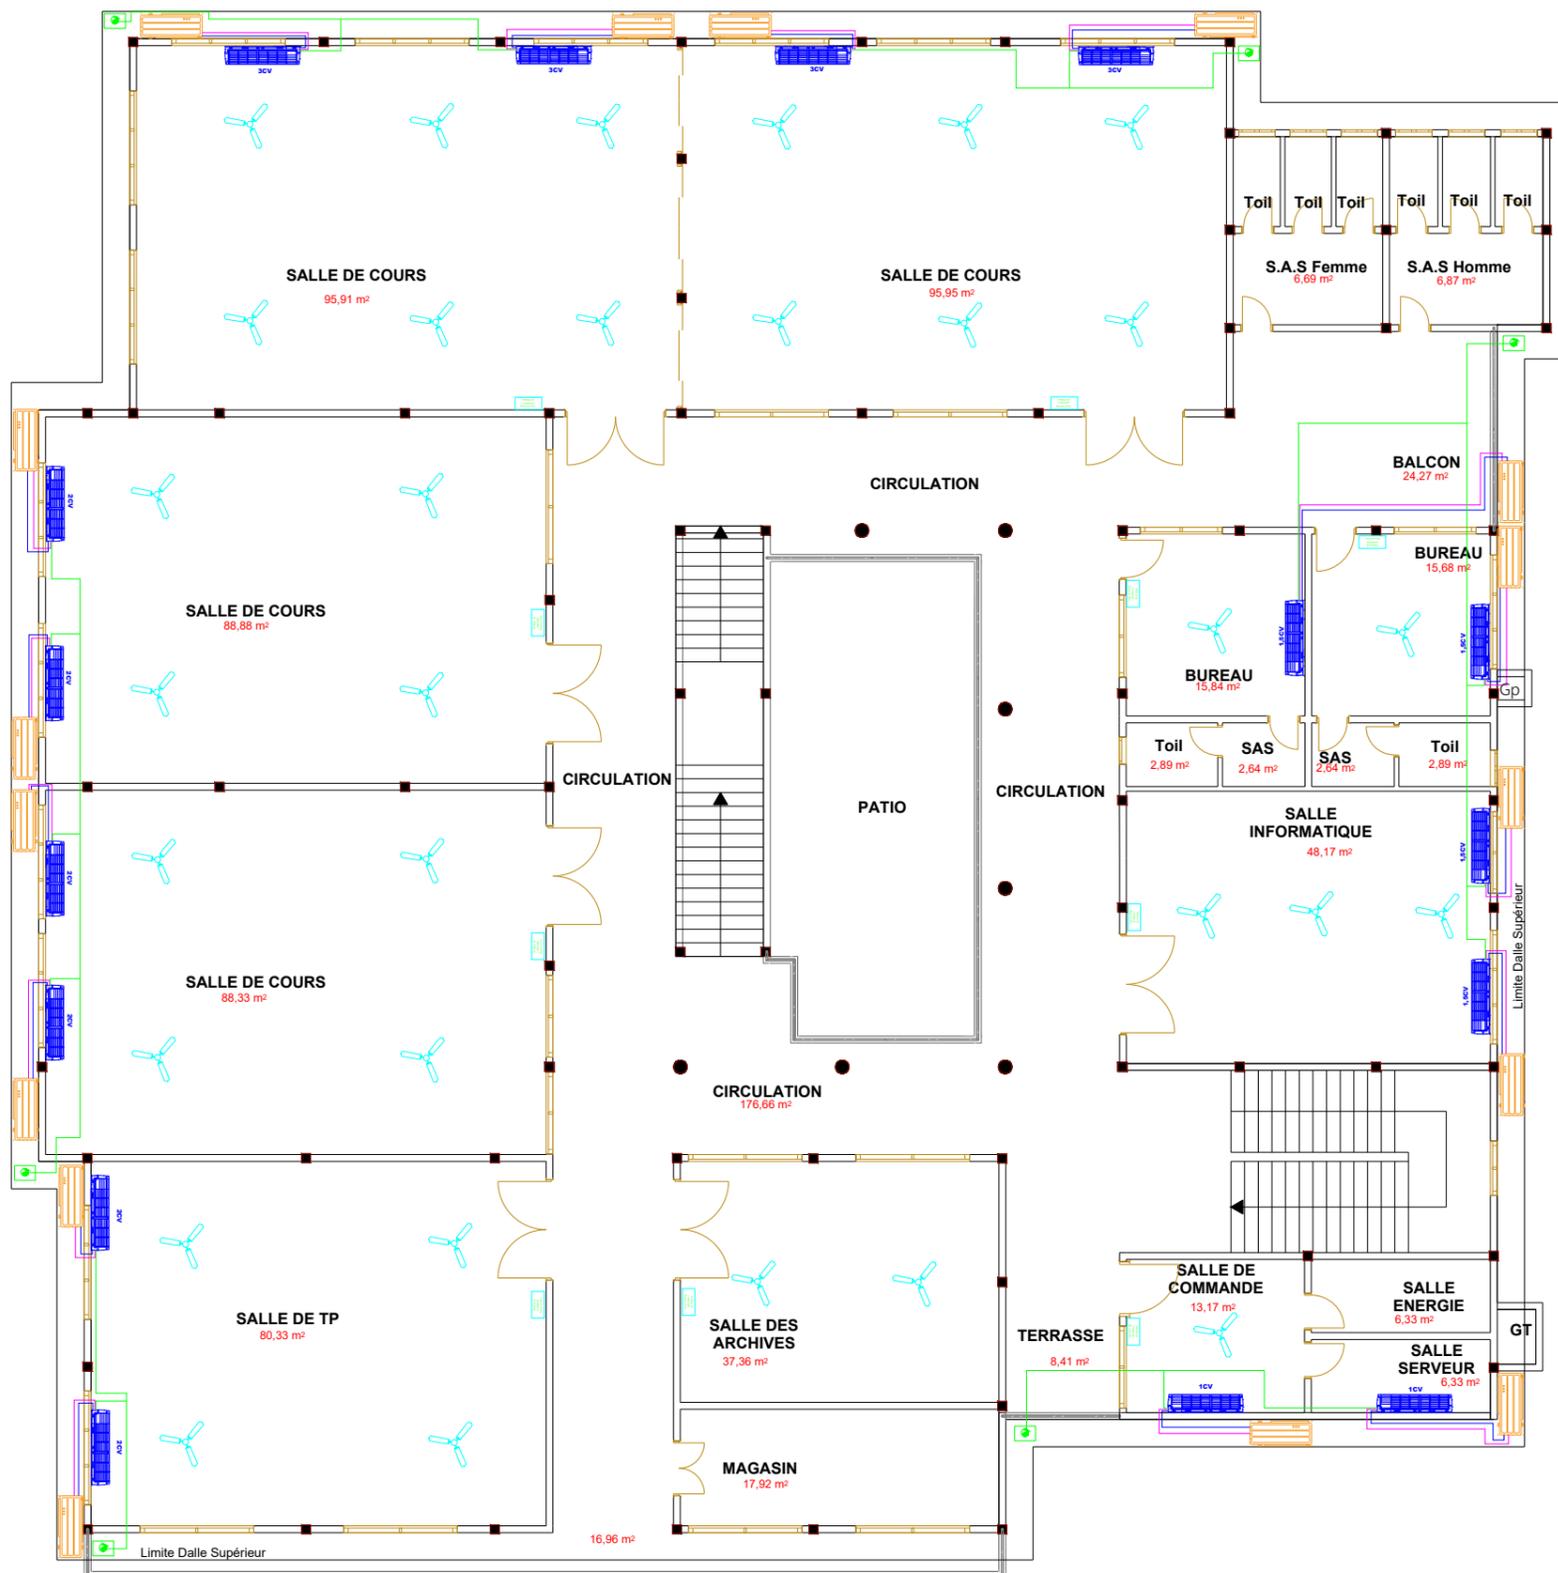

LEGENDE	
	Mono splite inverter R410 Unité intérieure
	Unité Extérieure
	Resgard d'écoulement
	Brasseur d'air
	Conduite frigorifique semi rigide en cuivre forme liquide
	Conduite frigorifique semi rigide en cuivre forme liquide
	Conduite en PVC pression

Titre Projet PROJET D'EXTENSION ET DE REFECTION DE L'INSTITUT DE FORMATION EN SOIN INFIRMIER ET OBSTETRIKAUX	Adresse du Projet IFSIO PARAKOU	Titre Dessin: PLAN CLIMATISATION ET VENTILATION R+2	Dessinateur USINE DE PLANS usinedeplans@gmail.com	Date d'édition 14/12/2021	Echelle 1:100	Référence: 1.8
--	---	---	--	-------------------------------------	-------------------------	--------------------------

PROJET EQUITE
 Ensemble pour une Qualité des soins Inclusive et Transparente, orientée vers l'Égalité genre

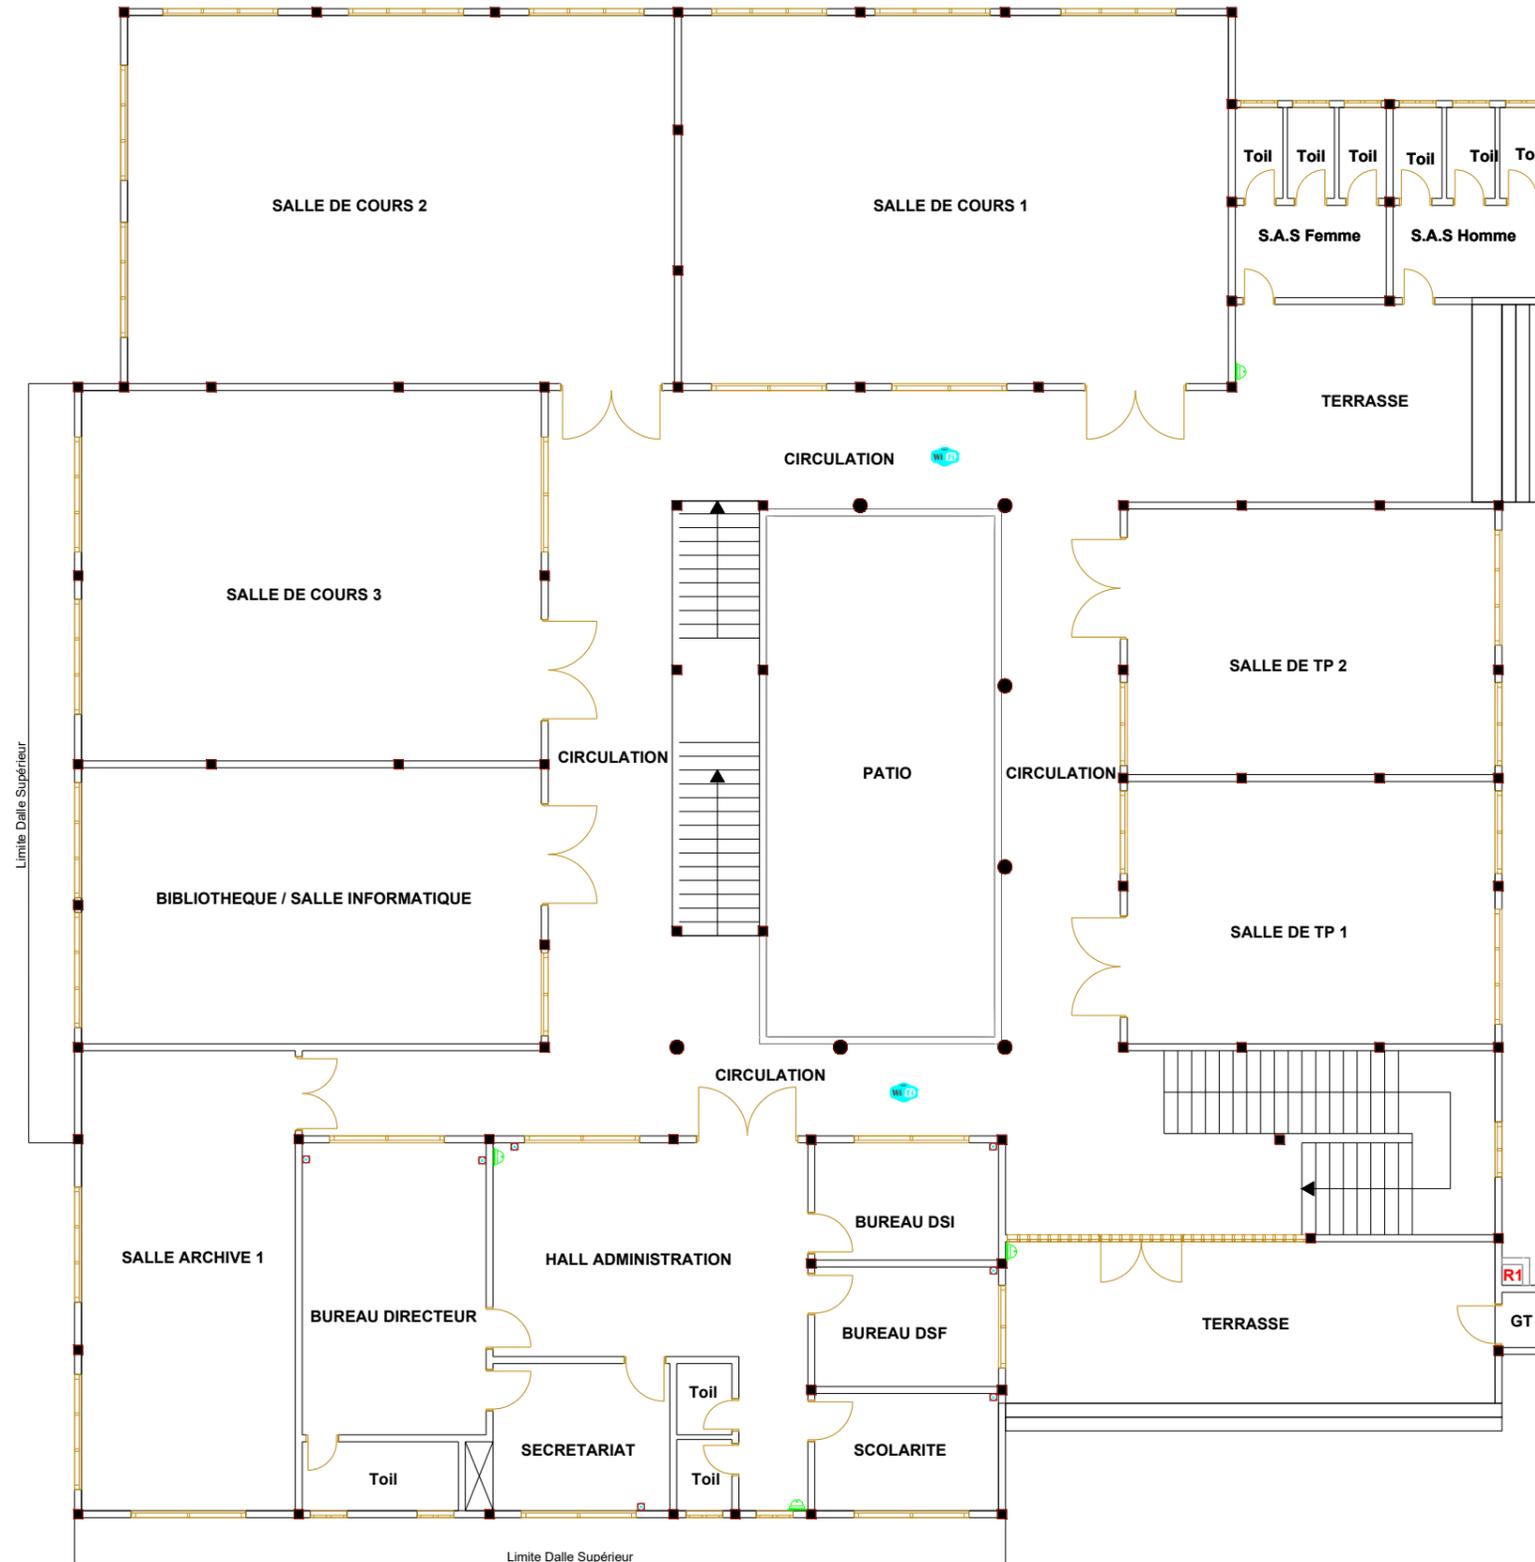

LEGENDE	
	Point d'accès Wifi
	Prise RJ45
	Goulotte 3 compartiments
	Camera dome 5mp
	Enceinte de sonorisation

Titre Projet	Adresse du Projet	Titre Dessin:	Dessinateur	Date d'édition	Echelle	Référence:
PROJET D'EXTENSION ET DE REFECTION DE L'INSTITUT DE FORMATION EN SOIN INFIRMIER ET OBSTETRICIAUX	IFSIO PARAKOU	PLAN COURANT FAIBLE RDC	USINE DE PLANS usinedeplans@gmail.com	14/12/2021	1:100	1.9.1