





PROJET EQUITE
Ensemble pour une Qualité des soins Inclusive et Transparente, orientée vers l'Egalité genre

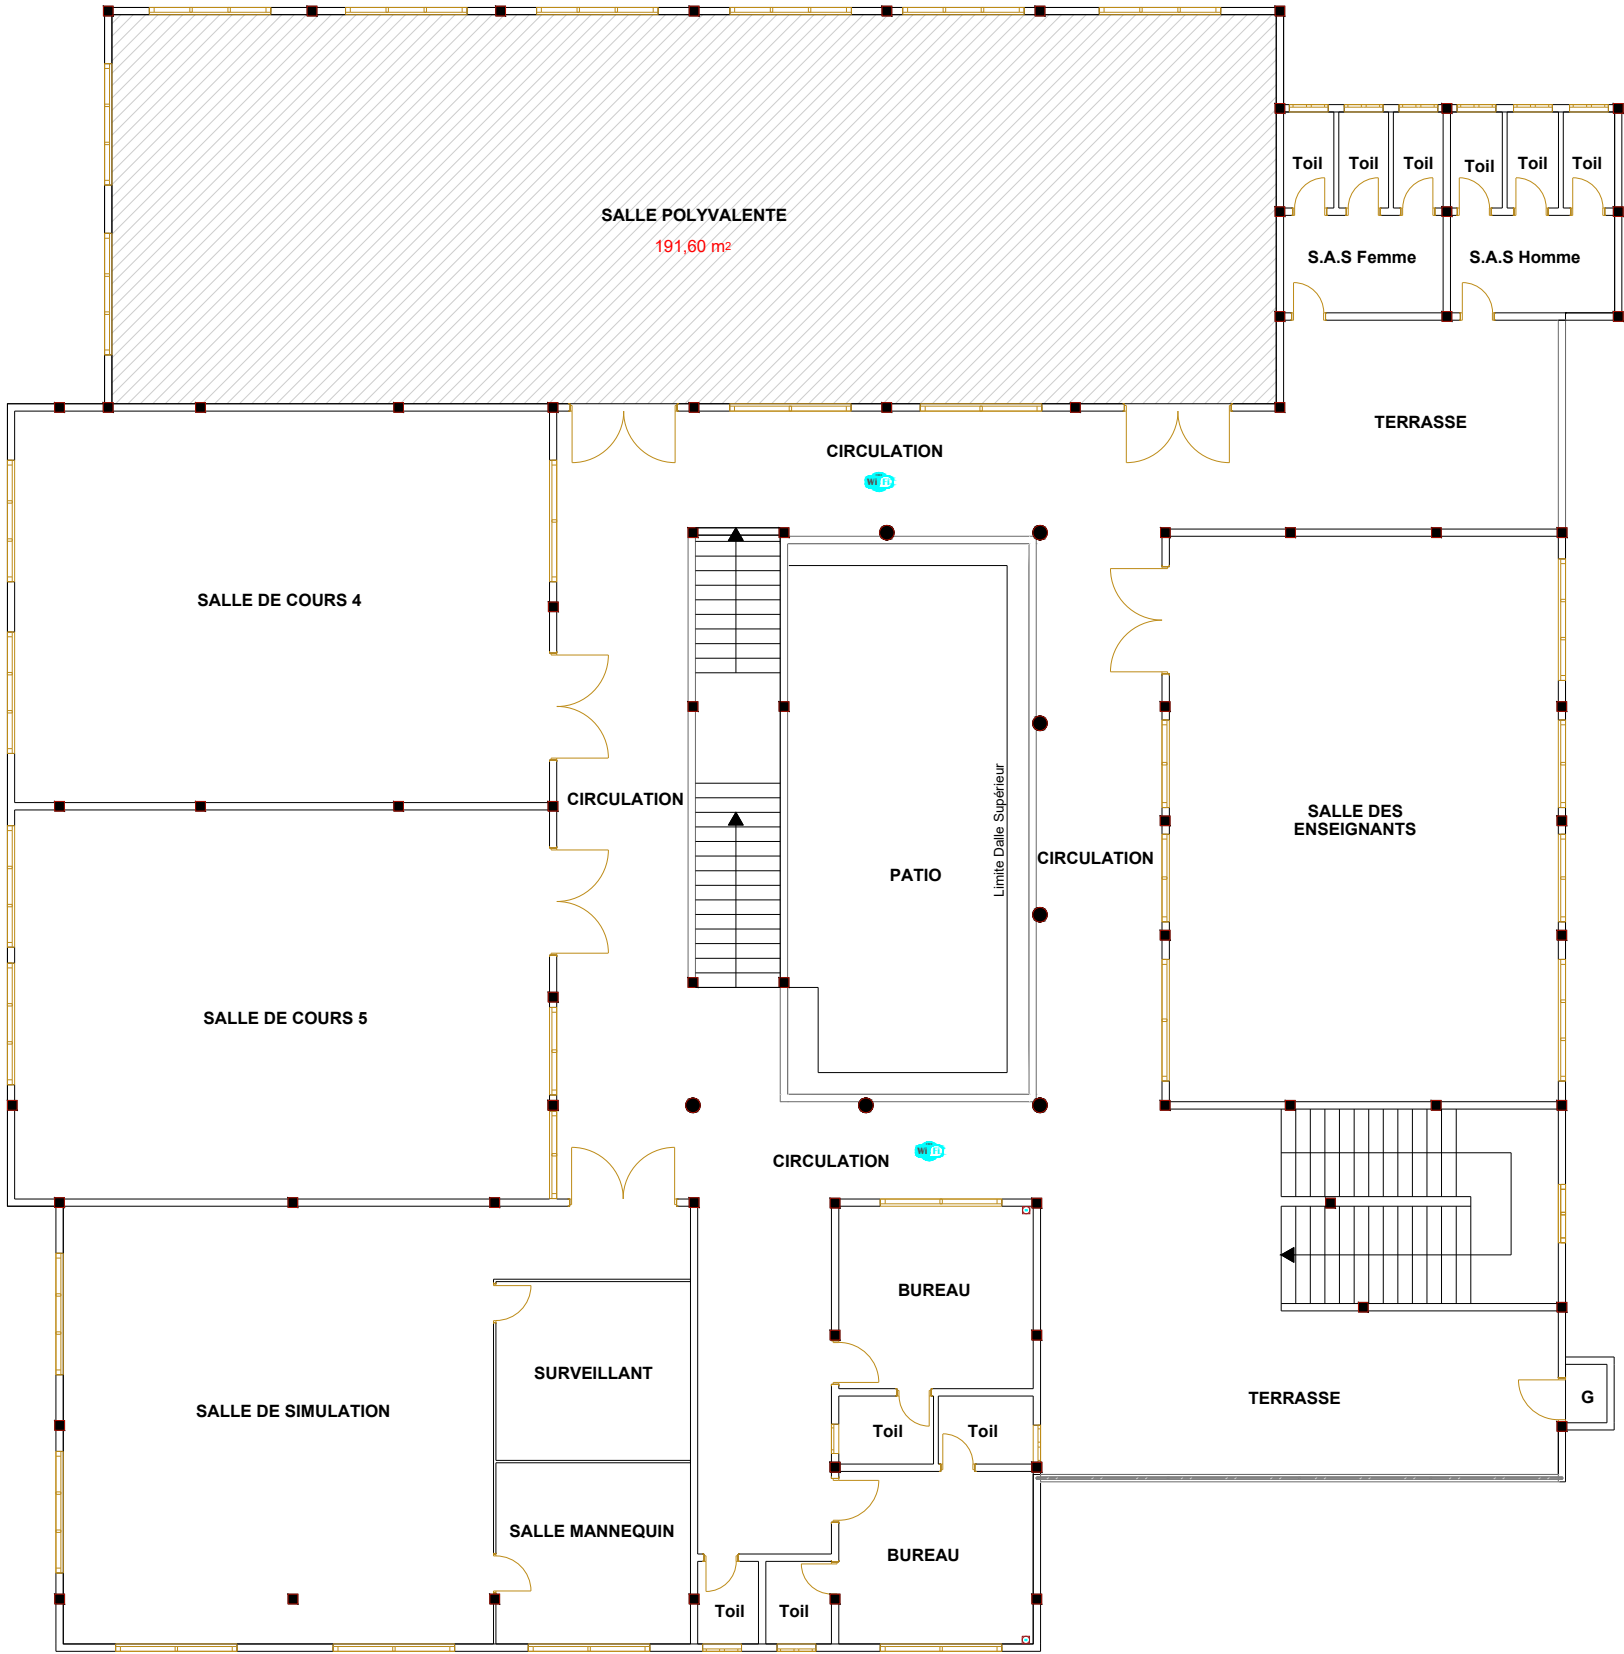

LEGENDE	
	Point d'accès Wifi
	Prise RJ45
	Goulotte 3 compartiments
	Camera dome 5mp
	Enceinte de sonorisation

Titre Projet	Adresse du Projet	Titre Dessin:	Dessinateur	Date d'édition	Echelle	Référence:
PROJET D'EXTENSION ET DE REFECTION DE L'INSTITUT DE FORMATION EN SOIN INFIRMIER ET OBSTETRICAUX	IFSIO PARAKOU	PLAN COURANT FAIBLE R+1	USINE DE PLANS usinedeplans@gmail.com	14/12/2021	1:100	1.9.2

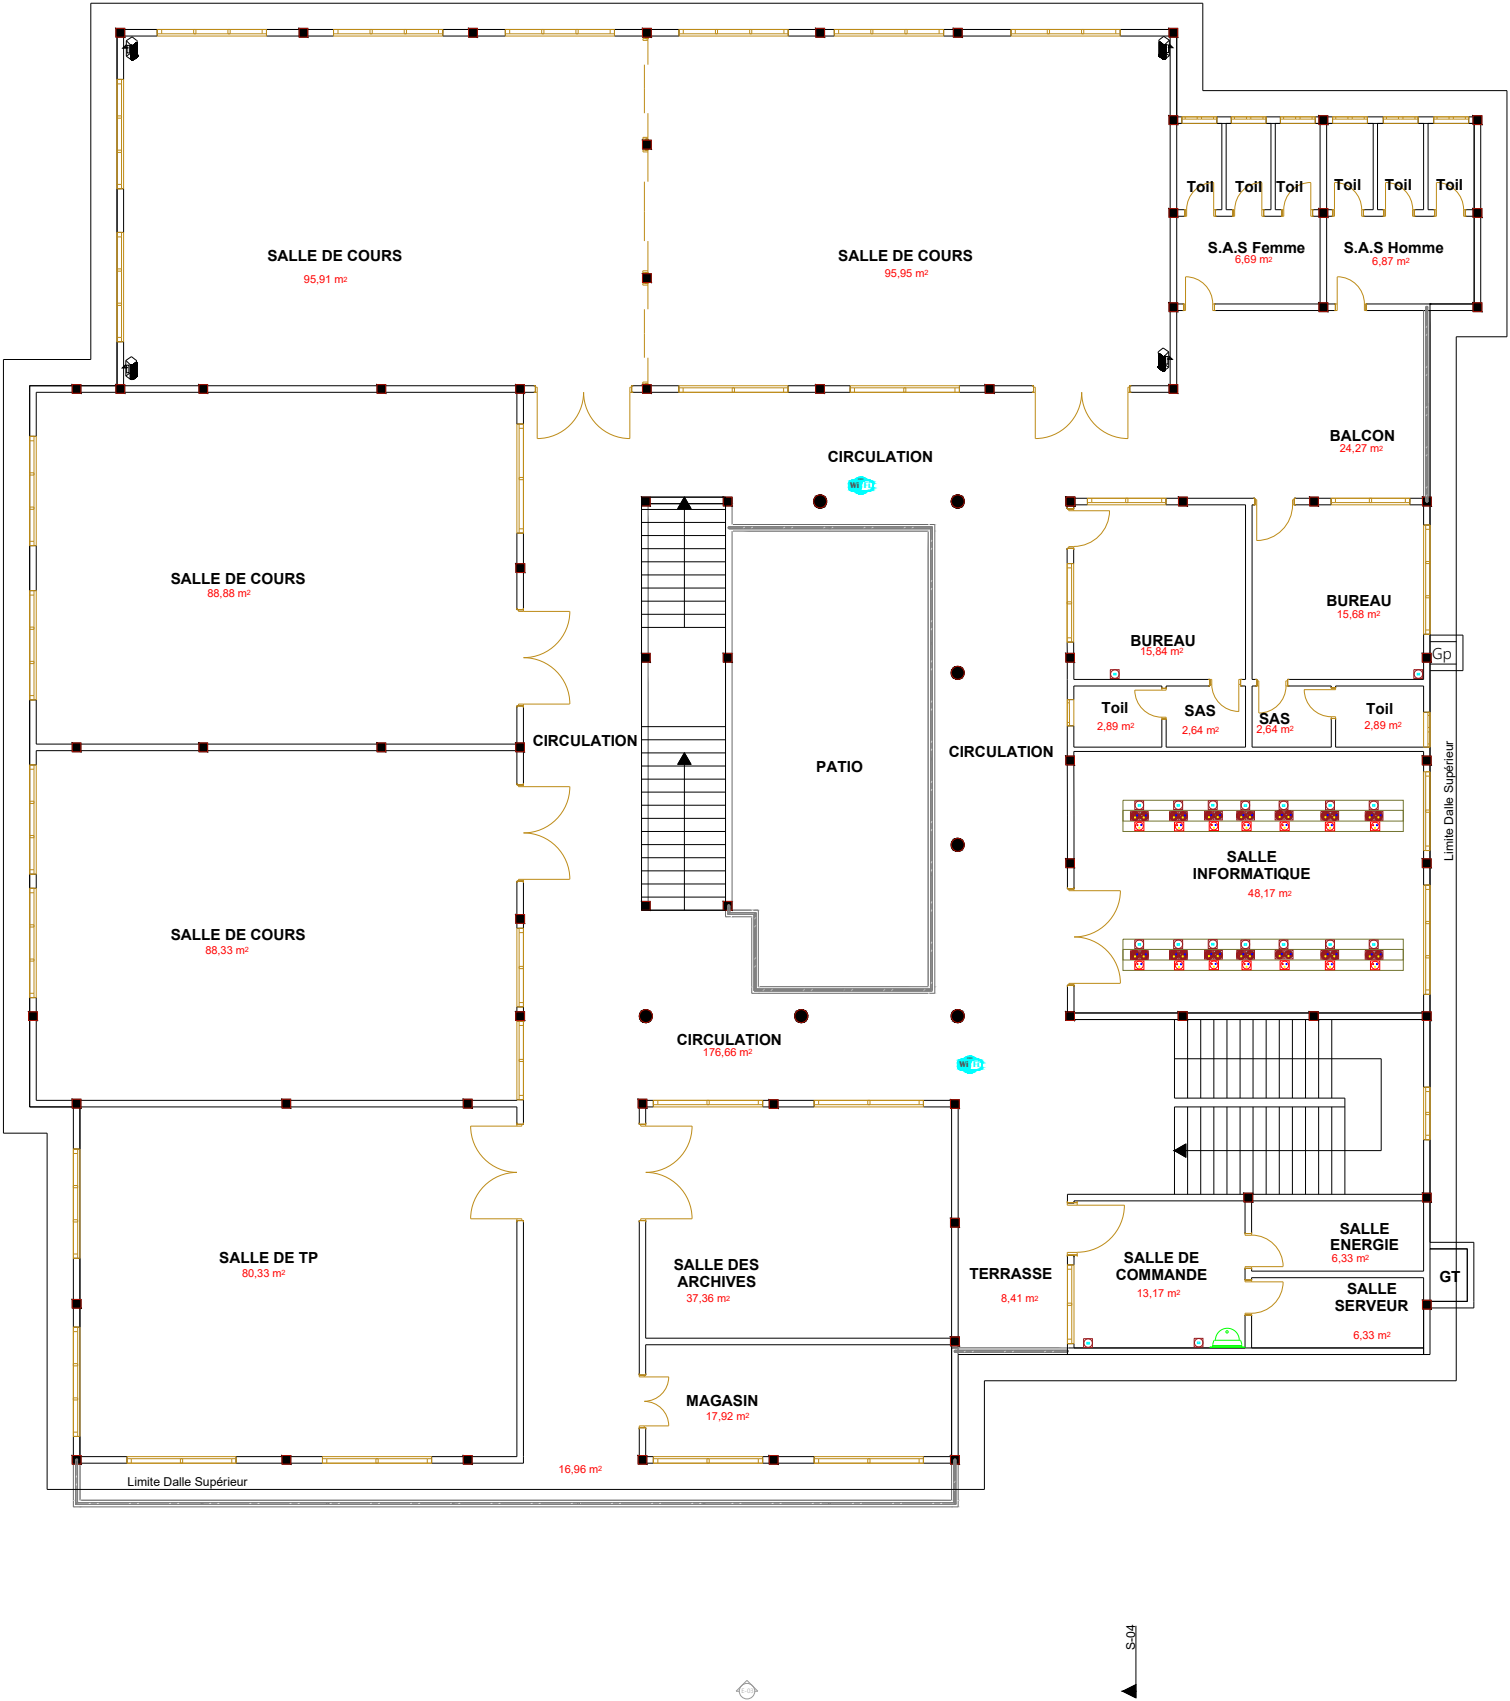

LEGENDE	
	Point d'accès Wifi
	Prise RJ45
	Goulotte 3 compartiments
	Camera dome 5mp
	Enceinte de sonorisation

Titre Projet	Adresse du Projet	Titre Dessin:	Dessinateur	Date d'édition	Echelle	Référence:
PROJET D'EXTENSION ET DE REFECTION DE L'INSTITUT DE FORMATION EN SOIN INFIRMIER ET OBSTETRICAUX	IFSIO PARAKOU	PLAN COUANT FAIBLE R+2	USINE DE PLANS usinedeplans@gmail.com	14/12/2021	1:100	1.9.3