இந்து சமய அறநிலையத்துறை

அருள்மிகு அரங்கநாதசுவாமி திருக்கோயில்,

காரமடை, மேட்டுப்பாளையம் வட்டம், கோயம்புத்தூர் மாவட்டம்

Website:karamadaiaranganathar.tnhrce.in email :karaiarangan@gmail.com
தொலைபேசி 04254– 272318 தொலை நகலி 04254– 273018

ஒப்பந்தப்புள்ளி அறிவிப்பு

இத்திருக்கோயிலின்உபகோயிலான அருள்மிகு நஞ்சுண்டேஸ்வரர் திருக்கோயிலில் தரைதளம் அமைக்கும் பணிக்கு எதிர்வரும் 21.04.2022ம் தேதி பிற்பகல் 3.00 மணி வரை ஒப்பந்தப்புள்ளிகள் பெற்றுக்கொள்ளப்படும். பெற்றுக்கொள்ளப்பட்ட ஒப்பந்தப்புள்ளிகளை அன்றைய தினமே மாலை 4.00 மணிக்கு திறக்கப்படும். ஒப்பந்தப்பதிவு பெற்ற ஒப்பந்ததாரர்களே நேரில் வந்து ஒப்பந்தப்புள்ளி கொடுக்க வேண்டும். ஒப்பந்தப்புள்ளி திறக்கும்போது ஒப்பந்ததாரர்கள் அல்லது அவர்களின் அதிகாரம் பெற்றவர்கள் நேரில் ஆஜராக வேண்டும்.

வ. எண்	வேலையின் பெயர்	வேலையின் தோராய மதிப்பு	டேவணித் தொகை	முடிக்க வேண்டிய காலம்	ஒப்பந்தப் புள்ளி படிவத்தின் விலை (வரிகள் உட்பட)
1.	அருள்மிகு நஞ்சுண்டேஸ்வரர் திருக்கோயிலில் தரைதளம் அமைக்கும் பணிக்கு	ரூ.27,95,000/–	ரூ.24,000/–	2 மாதம்	ரூ.10620 (9000 + GST 18% = 1620)

நிபந்தனைகள்

1. ஒப்பந்தப்புள்ளி படிவங்களை, திருக்கோயில் அலுவலகத்தில் (9000+18%GST) ரொக்கமாக செலுத்தி அலுவலக நாட்களில், அலுவலக நேரங்களில் 20.04.2022 மாலை 5.00 மணி முடிய பெற்றுக்கொள்ளலாம். இத்தொகை எக்காரணம் கொண்டும் திருப்பி தரப்படமாட்டாது. ஒப்பந்தப்புள்ளிகள் திருக்கோயில் மேலாண்மை இணையதளத்தில் (www.tn.tenders.tn.gov.in) என்ற முகவரியில் பதிவிறக்கம் செய்து கொள்ளலாம்.
2. ஒப்பந்தப்புள்ளி படிவத்தில் மேற்படி இனத்திற்கு கோரப்படும் தொகை எண்ணாலும், எழுத்தாலும் குறிப்பிட வேண்டும்.
3. கிடைக்கப்பெற்ற ஒப்பந்தப்புள்ளிகள் 21.04.2022ந்தேதி மாலை 4.00 மணிக்கு வருகை தந்துள்ள ஒப்பந்ததாரர்கள் துறை பொறியாளர் முன்னிலையில் திறக்கப்படும்.
4. வேலைக்கான வைப்புத் தொகை Executive Officer, Arulmigu Aranganathasamy Temple, Karamadai என்ற பெயருக்கு ரூ.24,000/–க்கான வங்கி வரைவோலைசெலுத்தி ஒப்பந்தப்புள்ளி திறப்பில் கலந்து கொள்ளலாம். டேவணித்தொகை செலுத்தப்படாத ஒப்பந்தப்புள்ளி கண்டிப்பாக நிராகரிக்கப்படும்.
5. இத்திருக்கோயிலின் ஒப்பந்தப்படிவங்க01டளே அனுமதிக்கப்படும். அங்கீகாரமற்ற படிவங்கள் ஏற்றுக்கொள்ளப்பட மாட்டாது.
6. மூடி முத்திரையிடப்பட்ட உறையின்மீது வேலையின் பெயர் மற்றும் ஒப்பந்ததாரரின் முழு விலாசம் குறிப்பிட வேண்டும்.
7. காரணம் கூறாமல் எந்த ஒரு ஒப்பந்தப்புள்ளியையும் ஒப்புக்கொள்ளவோ, நிராகரிக்கவோ, ஒத்தி வைக்கவோ நிர்வாக அதிகாரிக்கு பூரண உரிமையுண்டு. நிர்வாக அதிகாரி முடிவே இறுதியானது.

8. ஒப்பந்தப்புள்ளி, இந்து சமய அறநிலையத்துறை ஆணையரின் அங்கீகாரத்திற்கு உட்பட்டது. மேற்படி அரசு துறைகளில் பதிவு செய்ததற்கான நகல் ஒப்பந்தப்புள்ளியுடன் இணைக்கப்பட வேண்டும்.

9. ஒப்பந்தப்புள்ளி இறுதி செய்யும் முன்பு ஒப்பந்ததாரரின் தகுதி, முன் அனுபவம் அவர்தம் பொருள் முதலியவற்றை ஆராய்ந்த பின்னரே இறுதி செய்யப்படும்.

10. அரசு துறைகளில் பதிவு செய்த ஒப்பந்ததாரராக இருக்க வேண்டும். வருமானவரி பாக்கி இல்லை என்பதற்கான ஆதாரம், விற்பனை வரி ஏதும் நிலுவையில் இல்லை என்பதற்கான ஆதாரம் தாக்கல் செய்யப்பட வேண்டும். ஒப்பந்தப்பதிவு நடைமுறையில் இருப்பதற்கான சான்றும் ஒப்பந்தப்புள்ளியுடன் இணைக்கப்படவேண்டும்.

11. ஒப்பந்தப்புள்ளி படிவத்தில் திருத்தப்பட்ட இலக்கங்களுக்கு தக்க அத்தாட்சி இடப்படாமல் இருந்தாலும், இலக்கங்கள் தெளிவாக இல்லாமல் இருந்தாலும் ஏற்றுக் கொள்ளப்படமாட்டது.

12. அஞ்சல் மூலம் அனுப்பப்பட்டதில் சேதம் அடைந்தாலோ அல்லது காணாமல் போய்விட்டாலோ அதற்கு இத்திருக்கோயில் நிர்வாகம் பொறுப்பாகாது.

13. டேவணித்தொகை வரைவோலைகளாக மட்டும் ஏற்றுக்கொள்ளப்படும். காசோலைகள், காப்பீடுகள் ஏற்றுக் கொள்ளப்படமாட்டாது. செலுத்தப்பட்ட தொகைக்கு வட்டி ஏதும் கொடுக்கப்படமாட்டாது. செலுத்தப்பட்ட டேவணித்தொகை தணிக்கை முடிந்த பிறகே திருப்பி தரப்படும்.

14. ஒப்பந்தம் ஏற்றுக்கொள்ளப்பட்ட ஒப்பந்ததாரர் அறிவிப்பு கிடைத்த ஒருவார காலத்தில் ரூ.50.00 மதிப்புள்ள அரசு முத்திரையிட்ட பதிவுத்தாளில் இத்திருக்கோயில் செயல் அலுவலருக்கு வேலைக்கான இலாகா பூர்வமான வரைமுறைகளை உள்ளடக்கிய ஒப்பந்தப்பத்திரம் எழுதிக் கொடுக்க வேண்டும்.

15. ஒப்படைக்கப்பட்ட பணியின் முழுப்பகுதியோ அல்லது ஒரு பகுதியோ வேறு ஒருவருக்கு உள் ஒப்பந்தத்திற்கு விட அனுமதிக்கப்படமாட்டாது.

16. வேலை ஒப்படைத்தப்பின் வேலை ஒப்பந்தம் வாபஸ் பெற்றால் டேவணித்தொகை இழக்க நேரிடும். மேலும் அந்த வேலை மற்றொரு ஒப்பந்தாரர் மூலம் செய்து அதனால் ஏற்படும் நஷ்டத்தொகையும் முதல் ஒப்பந்தாரரிடமே வசூலிக்கப்படும்.

17. ஒப்புக்கொள்ளப்படாத ஒப்பந்ததாரர்களின் பிணை வைப்புத்தொகை மூன்று மாத காலத்திற்குள் திருப்பி தரப்படும்.

18. இவ்வொப்பந்தம் 1959ம் ஆண்டு தமிழ்நாடு இந்து சமய அறக்கட்டளைகள் சட்டம், சட்டப்பிரிவு 116(2)ன்கீழ் ஏற்படுத்தப்பட்ட விதிகளுக்கும் ஏனைய சம்பந்தப்பட்ட சட்டதிட்டங்களுக்கும் உட்பட்டதாகும்.

19. நடக்கும் வேலைகள் அறநிலையத்துறை பொறியாளர்களால் மேற்பார்வையிடப்பட்டு அளவுகள் அவ்வப்போது பதிவு செய்யப்பட்டு வேலை மதிப்பீட்டில் கூடுதல் காப்புத்தொகை 1%,முழு காப்புத்தொகை5%, வருமானவரி 2% ஆக மொத்தம் 8% போக மீதம் பட்டுவாடா செய்யப்படும். கடைசி பில் பட்டுவாடா செய்த பிறகே பிடித்து வைத்த தொகை முழுவதும் பட்டுவாடா செய்யப்படும்.

20. இதர விபரங்கள் ஏதும் இருப்பின் ஒப்பந்தப்புள்ளி திறப்பின்போது அறிவிக்கப்படும்.

இங்ஙனம்

பி.எஸ்.லோகநாதன் பி.ஏ.,பி.எல்.,
செயல் அலுவலர்.
நாள் : 31.03.2022

ரா.விஜயலட்சுமி பி.எல்.,
தக்கார் / உதவி ஆணையர்

Name of work : Providing Cut Stone Flooring in Arumighu Nanjundeswarar Swamy Temple, Karamadai, Mettupalayam Taluk, Coimbatore District.

Tender Schedule

S. No	Quantity	Description of Work	Unit	Rate to be quated by the contractor both Figure in words	Amount
1.	38.00 Sqm (Thirty Eight Square meter)	Disamtling Clearing away and carefully stacking materials useful for reuse for any thickness of walls Floor finish and Dadooing walls in cement mortar with mostaic tiles / glazed tiles / cuddapah slabs	Sqm		
2.	56.00 cum (Fifty six Cubic meter)	Earth work excavation for foundation in all soils except hard rock requiring blasting to a full depth with initial lead of 10 m and lift of 2m etc Complate (SS20B)	cum		
3.	420.00 cum (Foun Hundred Twenty Cubic meter)	Supplying and filling in foundation and basement with filling Gravel in layers of 150mm thickness well watered rammed and consolidated complying with relevant std specification including cost of supplying filling Gravel	cum		
4	69.00 Cum (Sixty Nine Cubic meter)	Supplying and filling in foundation and basement with filling M sand in layers of 150mm thickess well watered rammed and consolidated compltying with relevant std specification inlcuding cost of supplying filling M. sand	cum		
5.	7.00 cum (Seven Cubic meter)	Cement concrete 1:5:10 (one of cement five of M. sand and ten of HBG Jelly) for foundation using 40mm gauge HBG jelly inclusive of shoring strutting and baling out water where ever necessary ramming curing etc., complete in	cum		

		respects complying with relevant std, specification and as directed by departmental officers			
6.	32.00 cum (Thirty Two Cubic meter)	Brick work in Cement Mortar 1:5 using 2nd class ground moulded Chamber bricks size 9” x 43/8” x 23/4” including cost and conveyance of all materials and labour charges and all other incidental charges etc complete complying with standard specification.	cum		
7.	165.00 sqm (One hundered Sixty five Square meter)	Plastering with Cement Mortar 1:5 (One cement and five M.sand) 12mm thick in all floors including curing etc., complete complying with standard specification and as directed by the departmental officers	sqm		
8.	739.00 sqm (Seven Hundred Thirty nine Square meter)	Flooring with cut stone slab of size 600mm x 600mm and oither sizes suitable for site requirement not less then 100mm thick with machine cut edges and top surface dressed as directed by the departmental officers inlduing cost and conveyance of materials to site and lobour charges for paving and Pointing with Cement Mortar 1:5 & Combination Mortor 1:1:5 etc complete	sqm		
9.	37.00 Sqm (Thirty Seven Square Meter)	Pointing the cut stone joints with cm 1:3 20mm deep including cost of special tiles such brush and watering curing etc complete as per standard specifications.	sqm		

Executive Officer

No of Correction :
No of overwrite :

Contractor

Arulmigu Nanjundeswarar Swamy temple, Karamadai, Mettupalayam Taluk, Coimbatore District.

Lead statement For the Year of 2021 - 2022

Sl. No	Name of materials	Source of supply	Lead in km	Rate	Unit	Conveyance	Total
1	Cement	at site		5960.00	1 MT		5960.00
2	Steel	at site		51750.00	1 MT		51750.00
3	Crushed Stone Sand (M-Sand)	Karamadai	5.00	1280.00	Cum	55.65	1335.65
4	Gravel	Local	5.00	216.30	Cum	55.65	271.95
5	Country bricks size 8 -3/4"x4 1/4"x2 1/4" III-class	Kanuvai	25.00	4380.00	1000 nos	208.80	4588.80
6	2nd class ground moulded Chamber bricks size 9" x 43/8" x 23/4"	Kanuvai	25.00	6435.00	1000 nos	348.00	6783.00
7	Brick jelly 20 mm	Kanuvai	25.00	767.00	Cum	170.10	937.10
8	Brick jelly 40 mm	Kanuvai	25.00	688.00	Cum	170.10	858.10
9	HBG stone jelly 40mm	Karamadai	5.00	1029.00	Cum	55.65	1084.65
10	HBG stone jelly 20mm	Karamadai	5.00	1432.00	Cum	55.65	1487.65
11	HBG stone jelly 10mm to 12mm	Karamadai	5.00	1153.00	Cum	55.65	1208.65
12	Rough stone	Karamadai	5.00	445.00	Cum	55.65	500.65
13	Bond stone	Karamadai	5.00	642.00	Cum	55.65	697.65
14	Slacked Lime	Local	5.00	974.00	Cum	38.20	1012.20
15	Shell lime			1322.00	Cum		1322.00
16	Unslaked Pollachi Lime	Local	5.00	10345.00	Cum	38.20	10383.20
17	Pressed tiles 23 x 23 x 2cm	Local	5.00	11356.00	1000 nos	31.30	11387.30

Certified that the lead particulars furnished above are true and correct to the best of my knowledge

செயல் அலுவலர்,
அருள்மிகு அரங்கநாதசுவாமி திருக்கோயில்,
காரமடை – 641 104.
கோயம்புத்தூர் மாவட்டம்.

12/11/2021
Assistant Engineer,
H.R. & C.E. Admn. Department,
Coimbatore- 641 018.

EXISTING LAYOUT PLAN OF ARULMIGU NANJUNDESWARAR SWAMY TEMPLE, KARAMADAI, METTUPALAYAM TALUK, COIMBATORE DISTRICT.

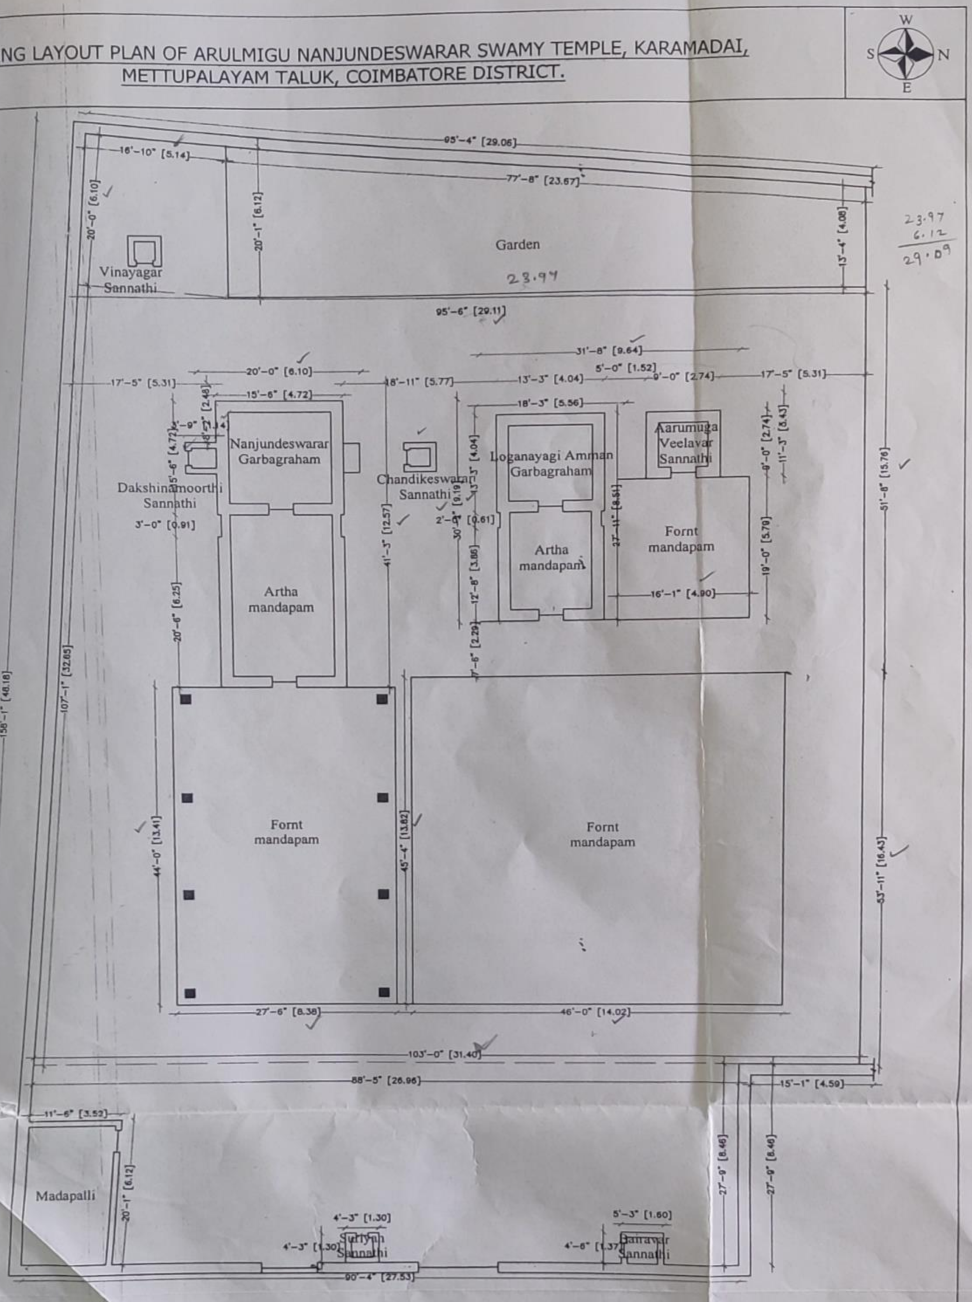

செயல் அலுவலர்,
அருள்மிகு அரங்கநாதசுவாமி திருக்கோயில்,
காரமடை – 641 104.
கோயம்புத்தூர் மாவட்டம்.

Assistant Engineer,
H.R. & C.E. Admn. Department,
Coimbatore- 641 018.

ASSISTANT EXECUTIVE ENGINEER,
H.R. & C.E. Department,
Coimbatore - 641 018.

செயற்பொறியாளர்
இந்து சமய அறநிலையத்துறை
கோவை மண்டலம்
கோயம்புத்தூர் - 641 018

PROPOSED LAYOUT PLAN OF ARULMIGU NANJUNDESWARAR SWAMY TEMPLE, KARAMADAI, METTUPALAYAM TALUK, COIMBATORE DISTRICT.

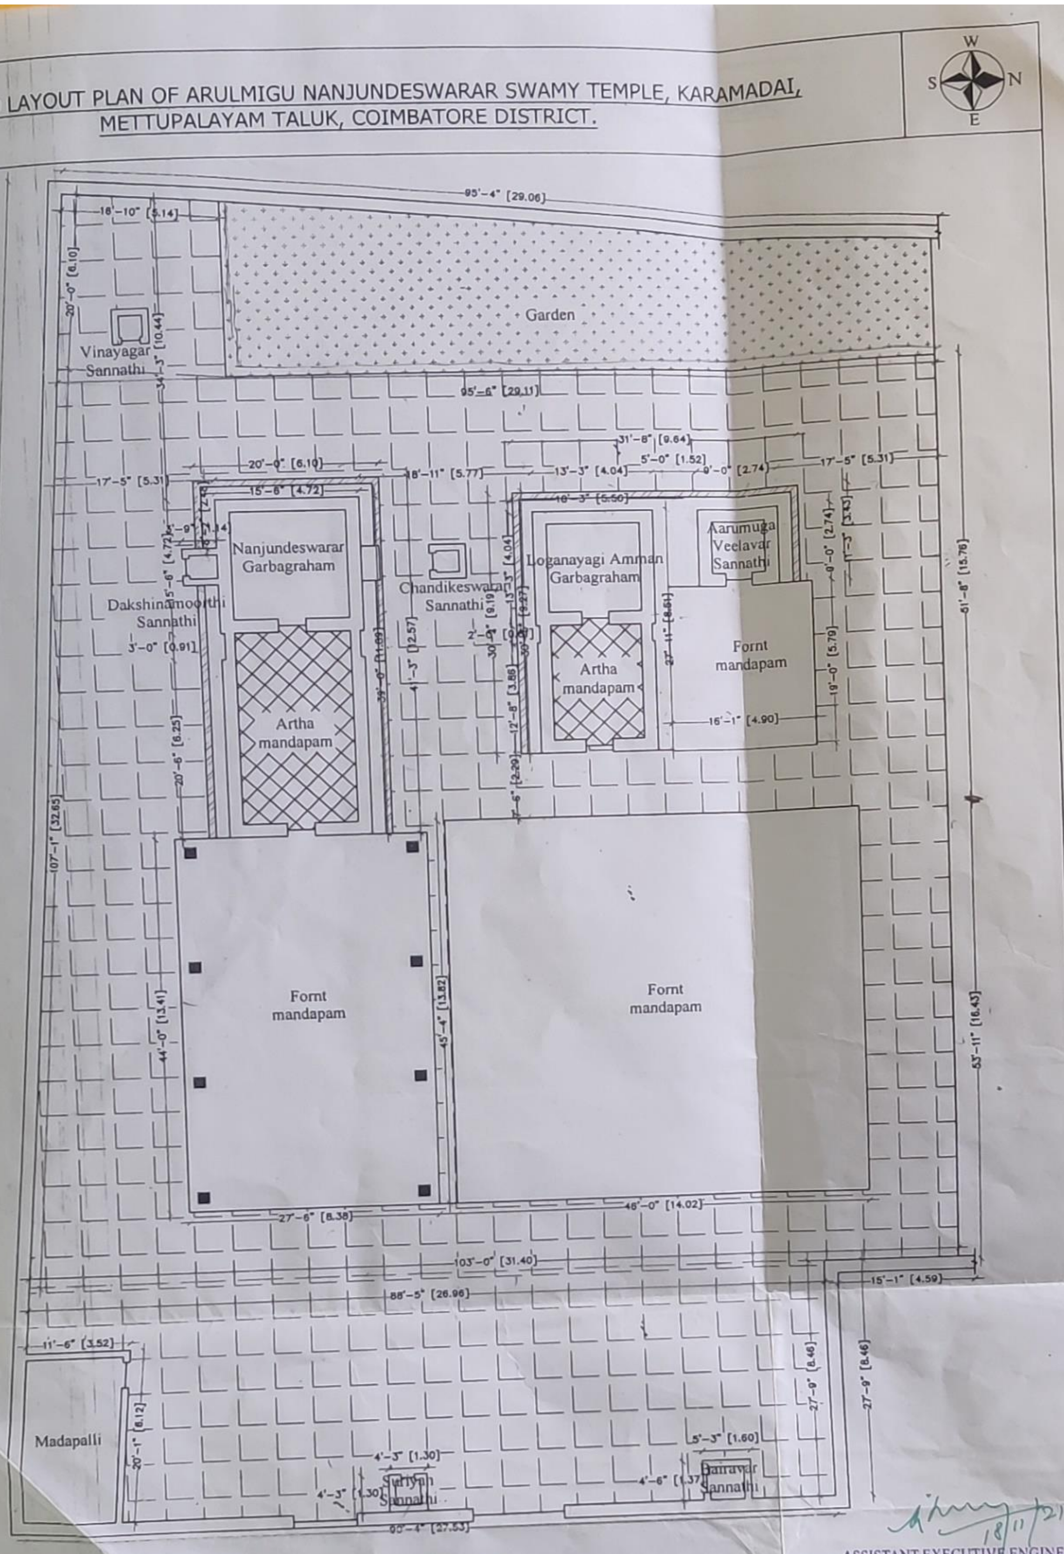

- Proposed unpolished Granite Flooring
- Proposed Cut Stone Flooring
- Proposed Kerbwall

செயல் அலுவலர்,
அருள்மிகு அரங்கநாதசுவாமி திருக்கோயில்,
காரமடை - 641 104.
கோயம்புத்தூர் மாவட்டம்.

Assistant Engineer,
H.R. & C.E. Admn. Department,
Coimbatore- 641 018.

ASSISTANT EXECUTIVE ENGINEER
H.R. & C.E. Department,
Coimbatore - 641 018.

செயற்பொறியாளர்
இந்து சமய அறநிலையத்துறை
கோவை மண்டலம்
கோயமுத்தூர் - 641 018.