



Titre Projet	Adresse du Projet	Titre Dessin:	Dessinateur	Date d'édition	Echelle	Référence:
PROJET D'EXTENSION ET DE REFECTION DE L'INSTITUT DE FORMATION EN SOIN INFIRMIER ET OBSTETRICAUX	IFSIOPARAKOU	PLAN RDC ACTUALISE	USINE DE PLANS usinedeplans@gmail.com	14/12/2021	1:90	01.1

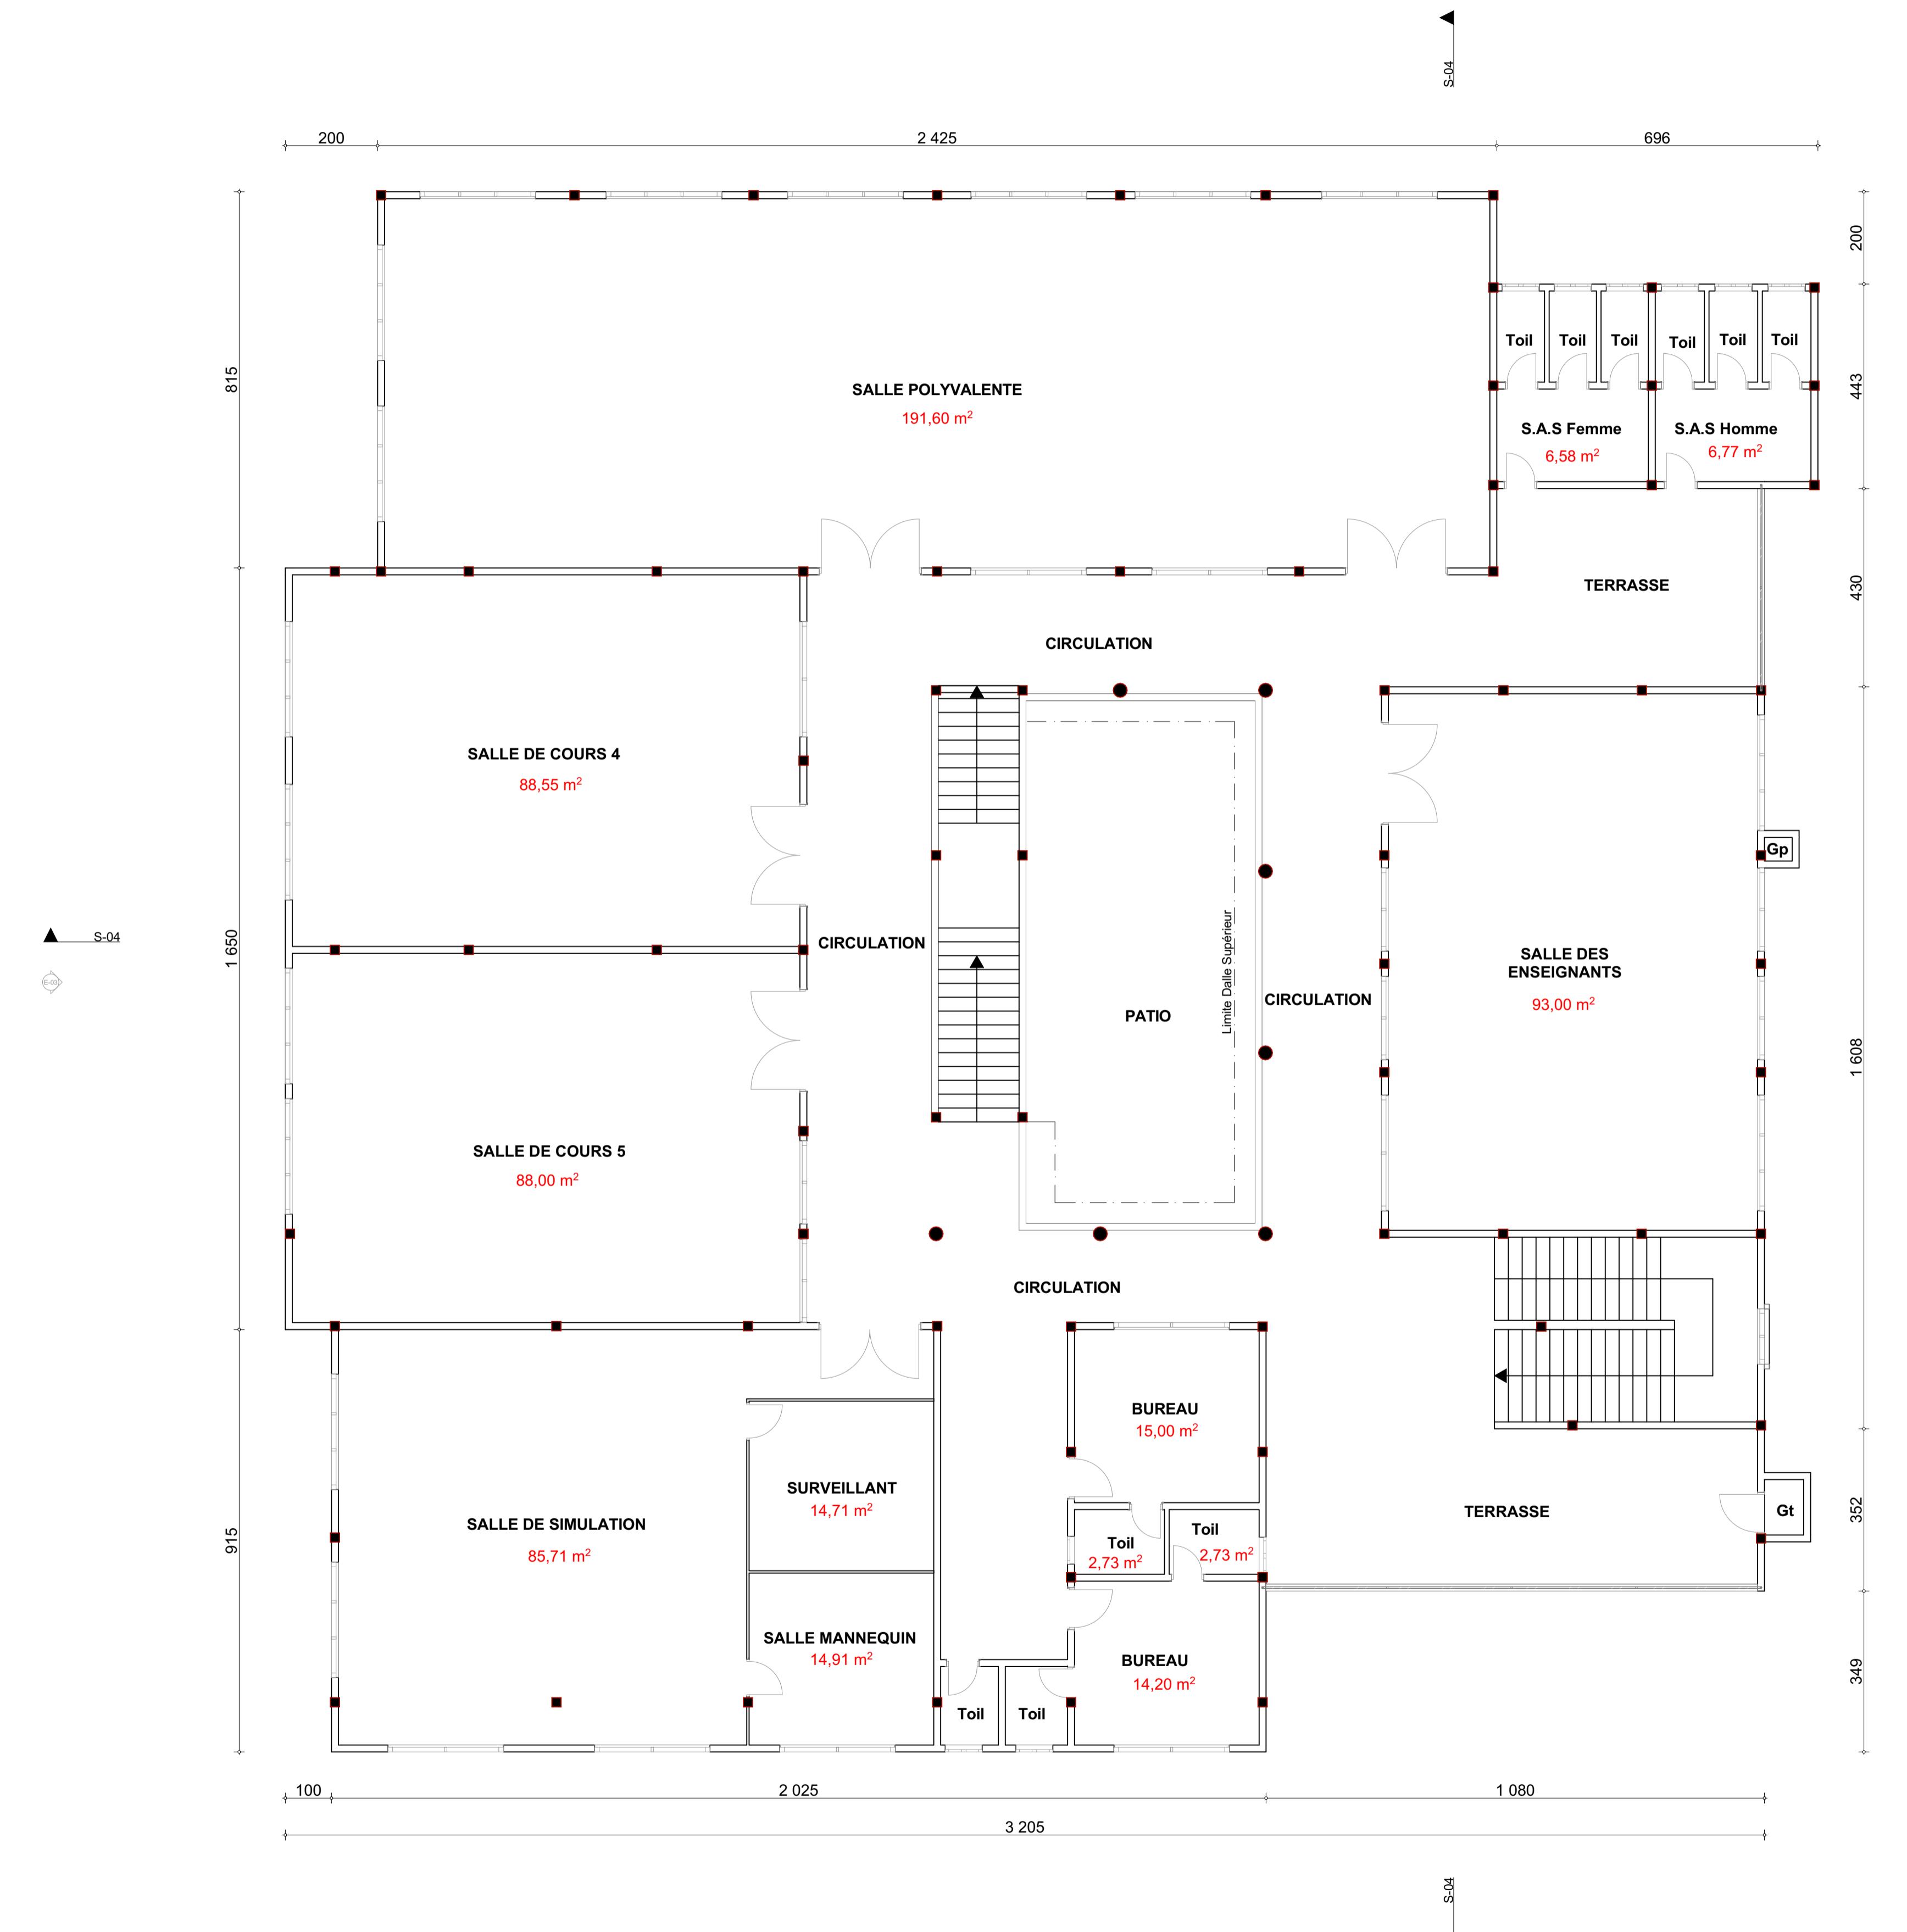

Titre Projet	Adresse du Projet	Titre Dessin:	Dessinateur	Date d'édition	Echelle	Référence:
PROJET D'EXTENSION ET DE REFECTION DE L'INSTITUT DE FORMATION EN SOIN INFIRMIER ET OBSTETRICAUX	IFSO PARAKOU	PLAN R+1 ACTUALISE	USINE DE PLANS usinedeplans@gmail.com	14/12/2021	1:90	01.2

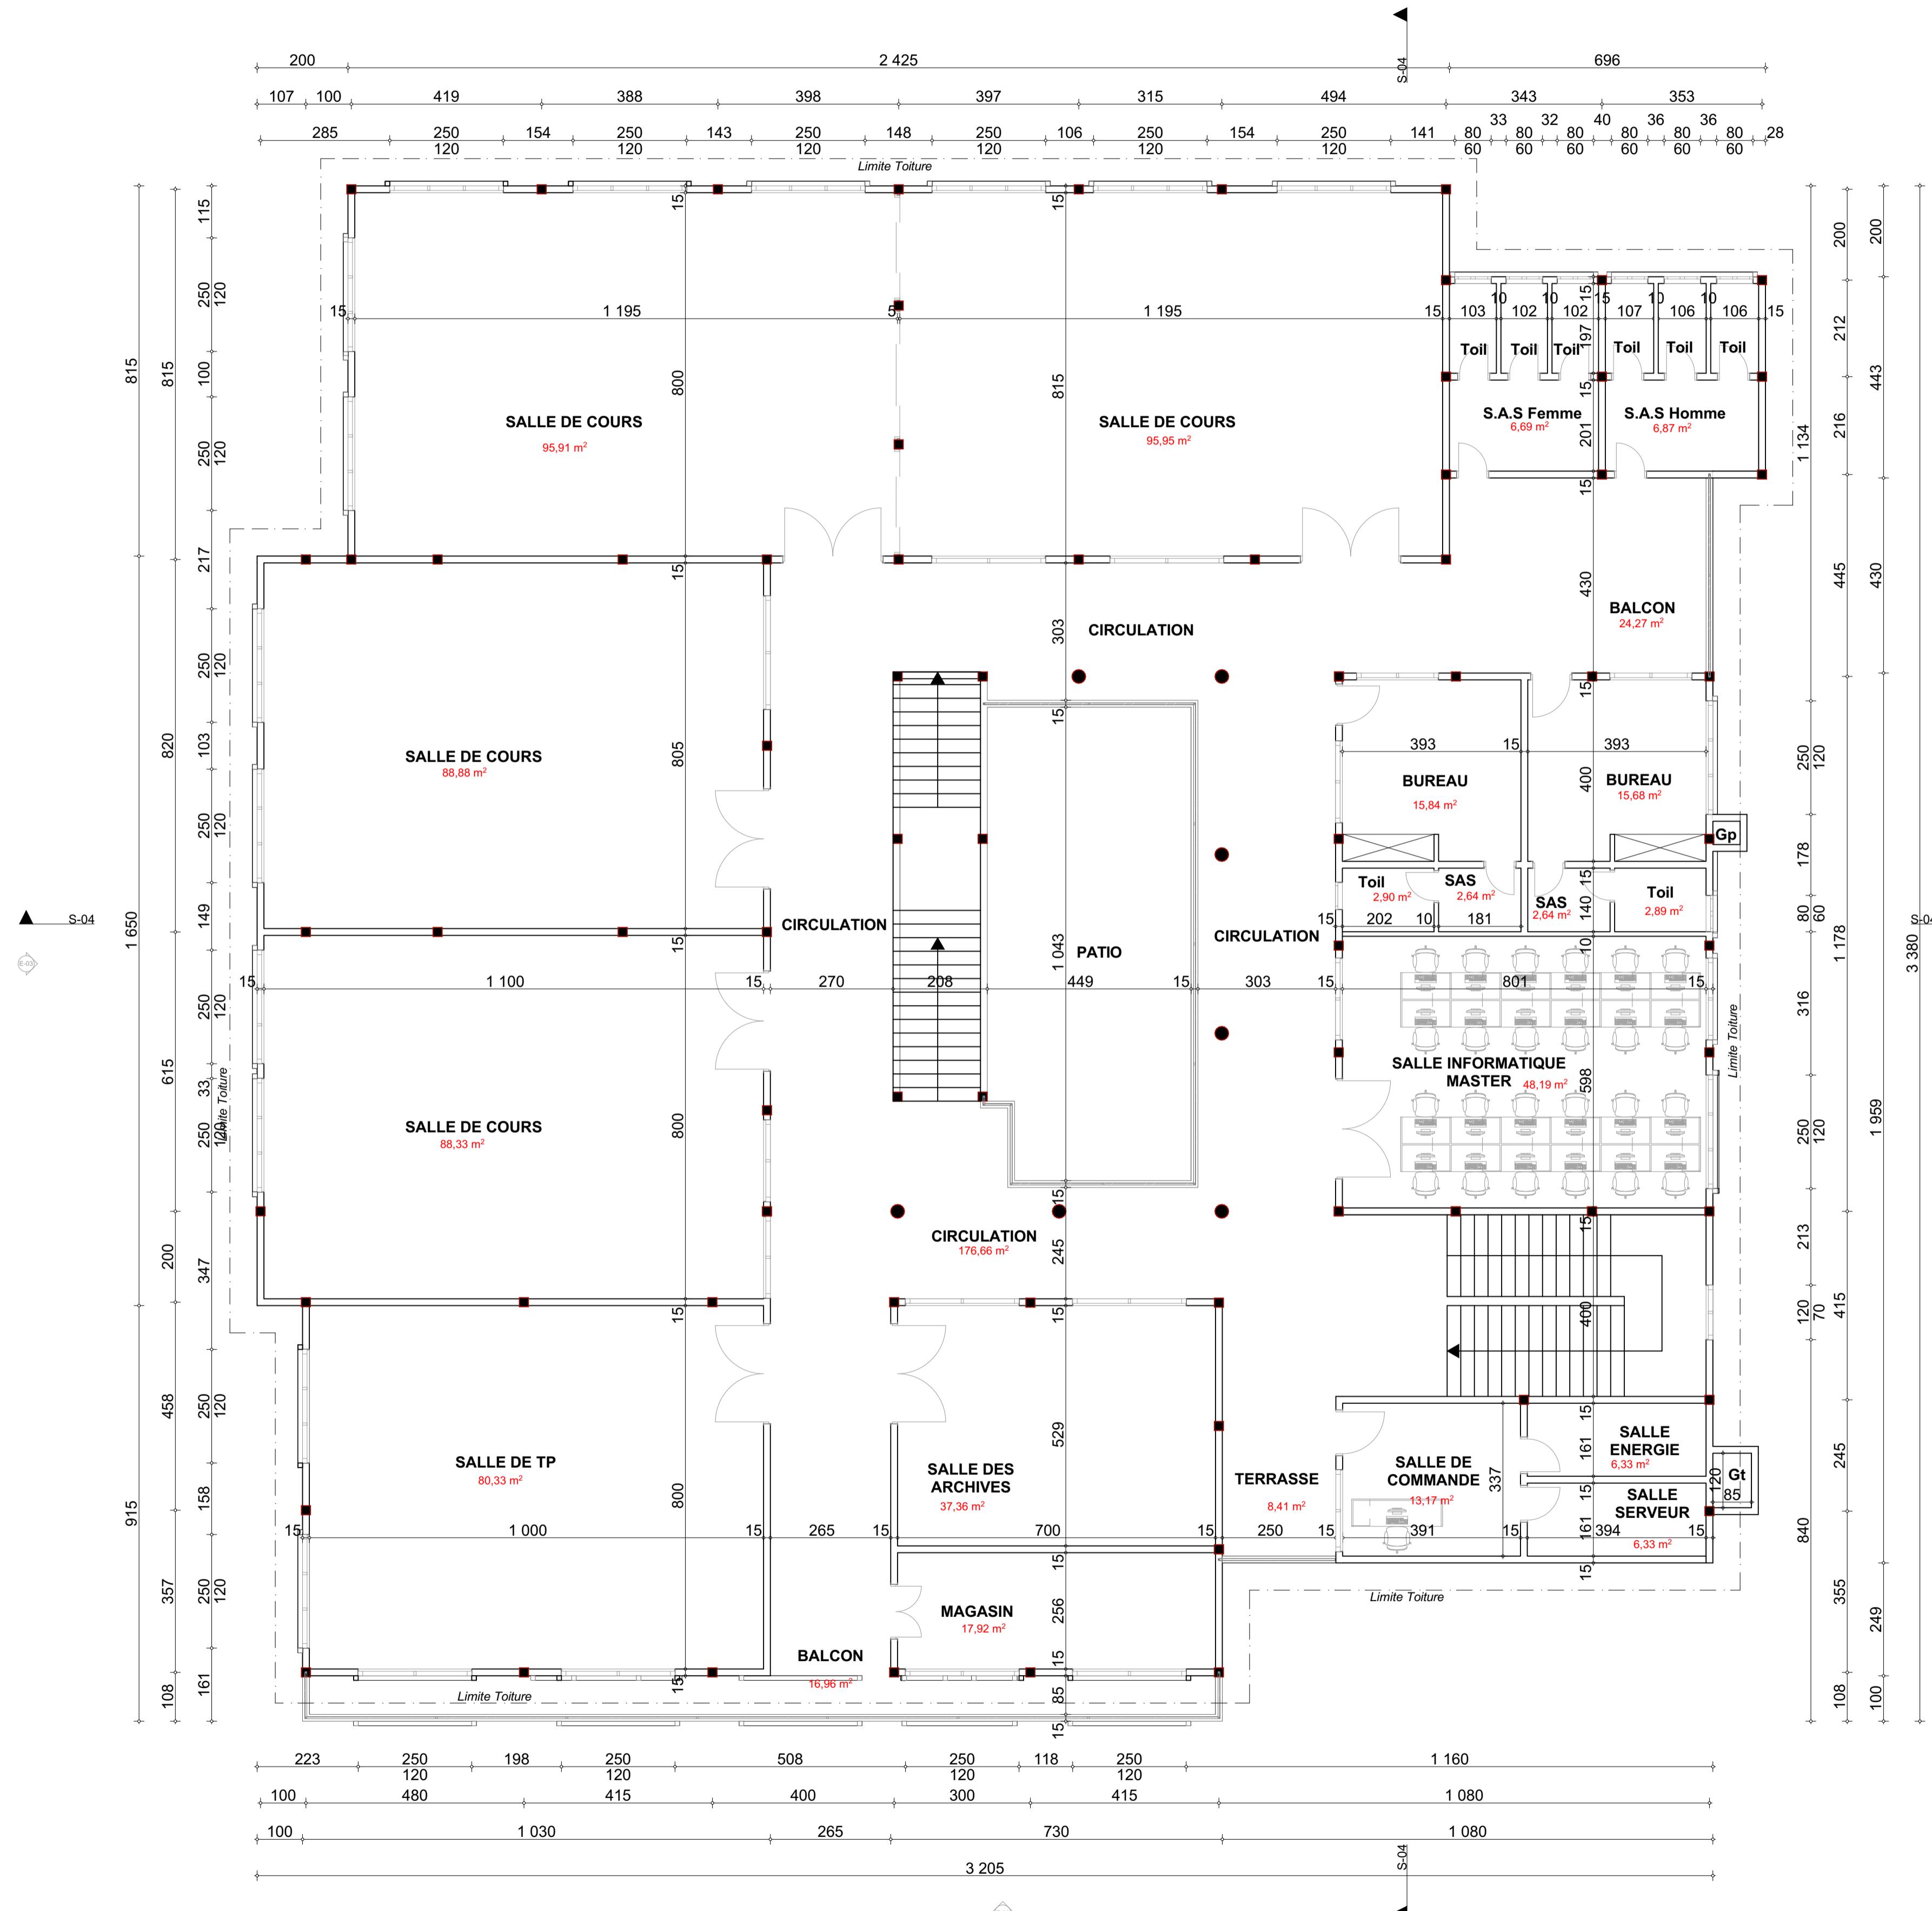

Titre Projet

PROJET D'EXTENSION ET DE REFECTION DE L'INSTITUT
DE FORMATION EN SOIN INFIRMIER ET OBSTETRICAUX

Adresse du Projet

IFSI PARAKOU

Titre Dessin:

PLAN D'EXTENSION R+2

Dessinateur

USINE DE PLANS
usinedeplans@gmail.com

Date d'édition

14/12/2021

Echelle

1:90

Référence:

01.3