


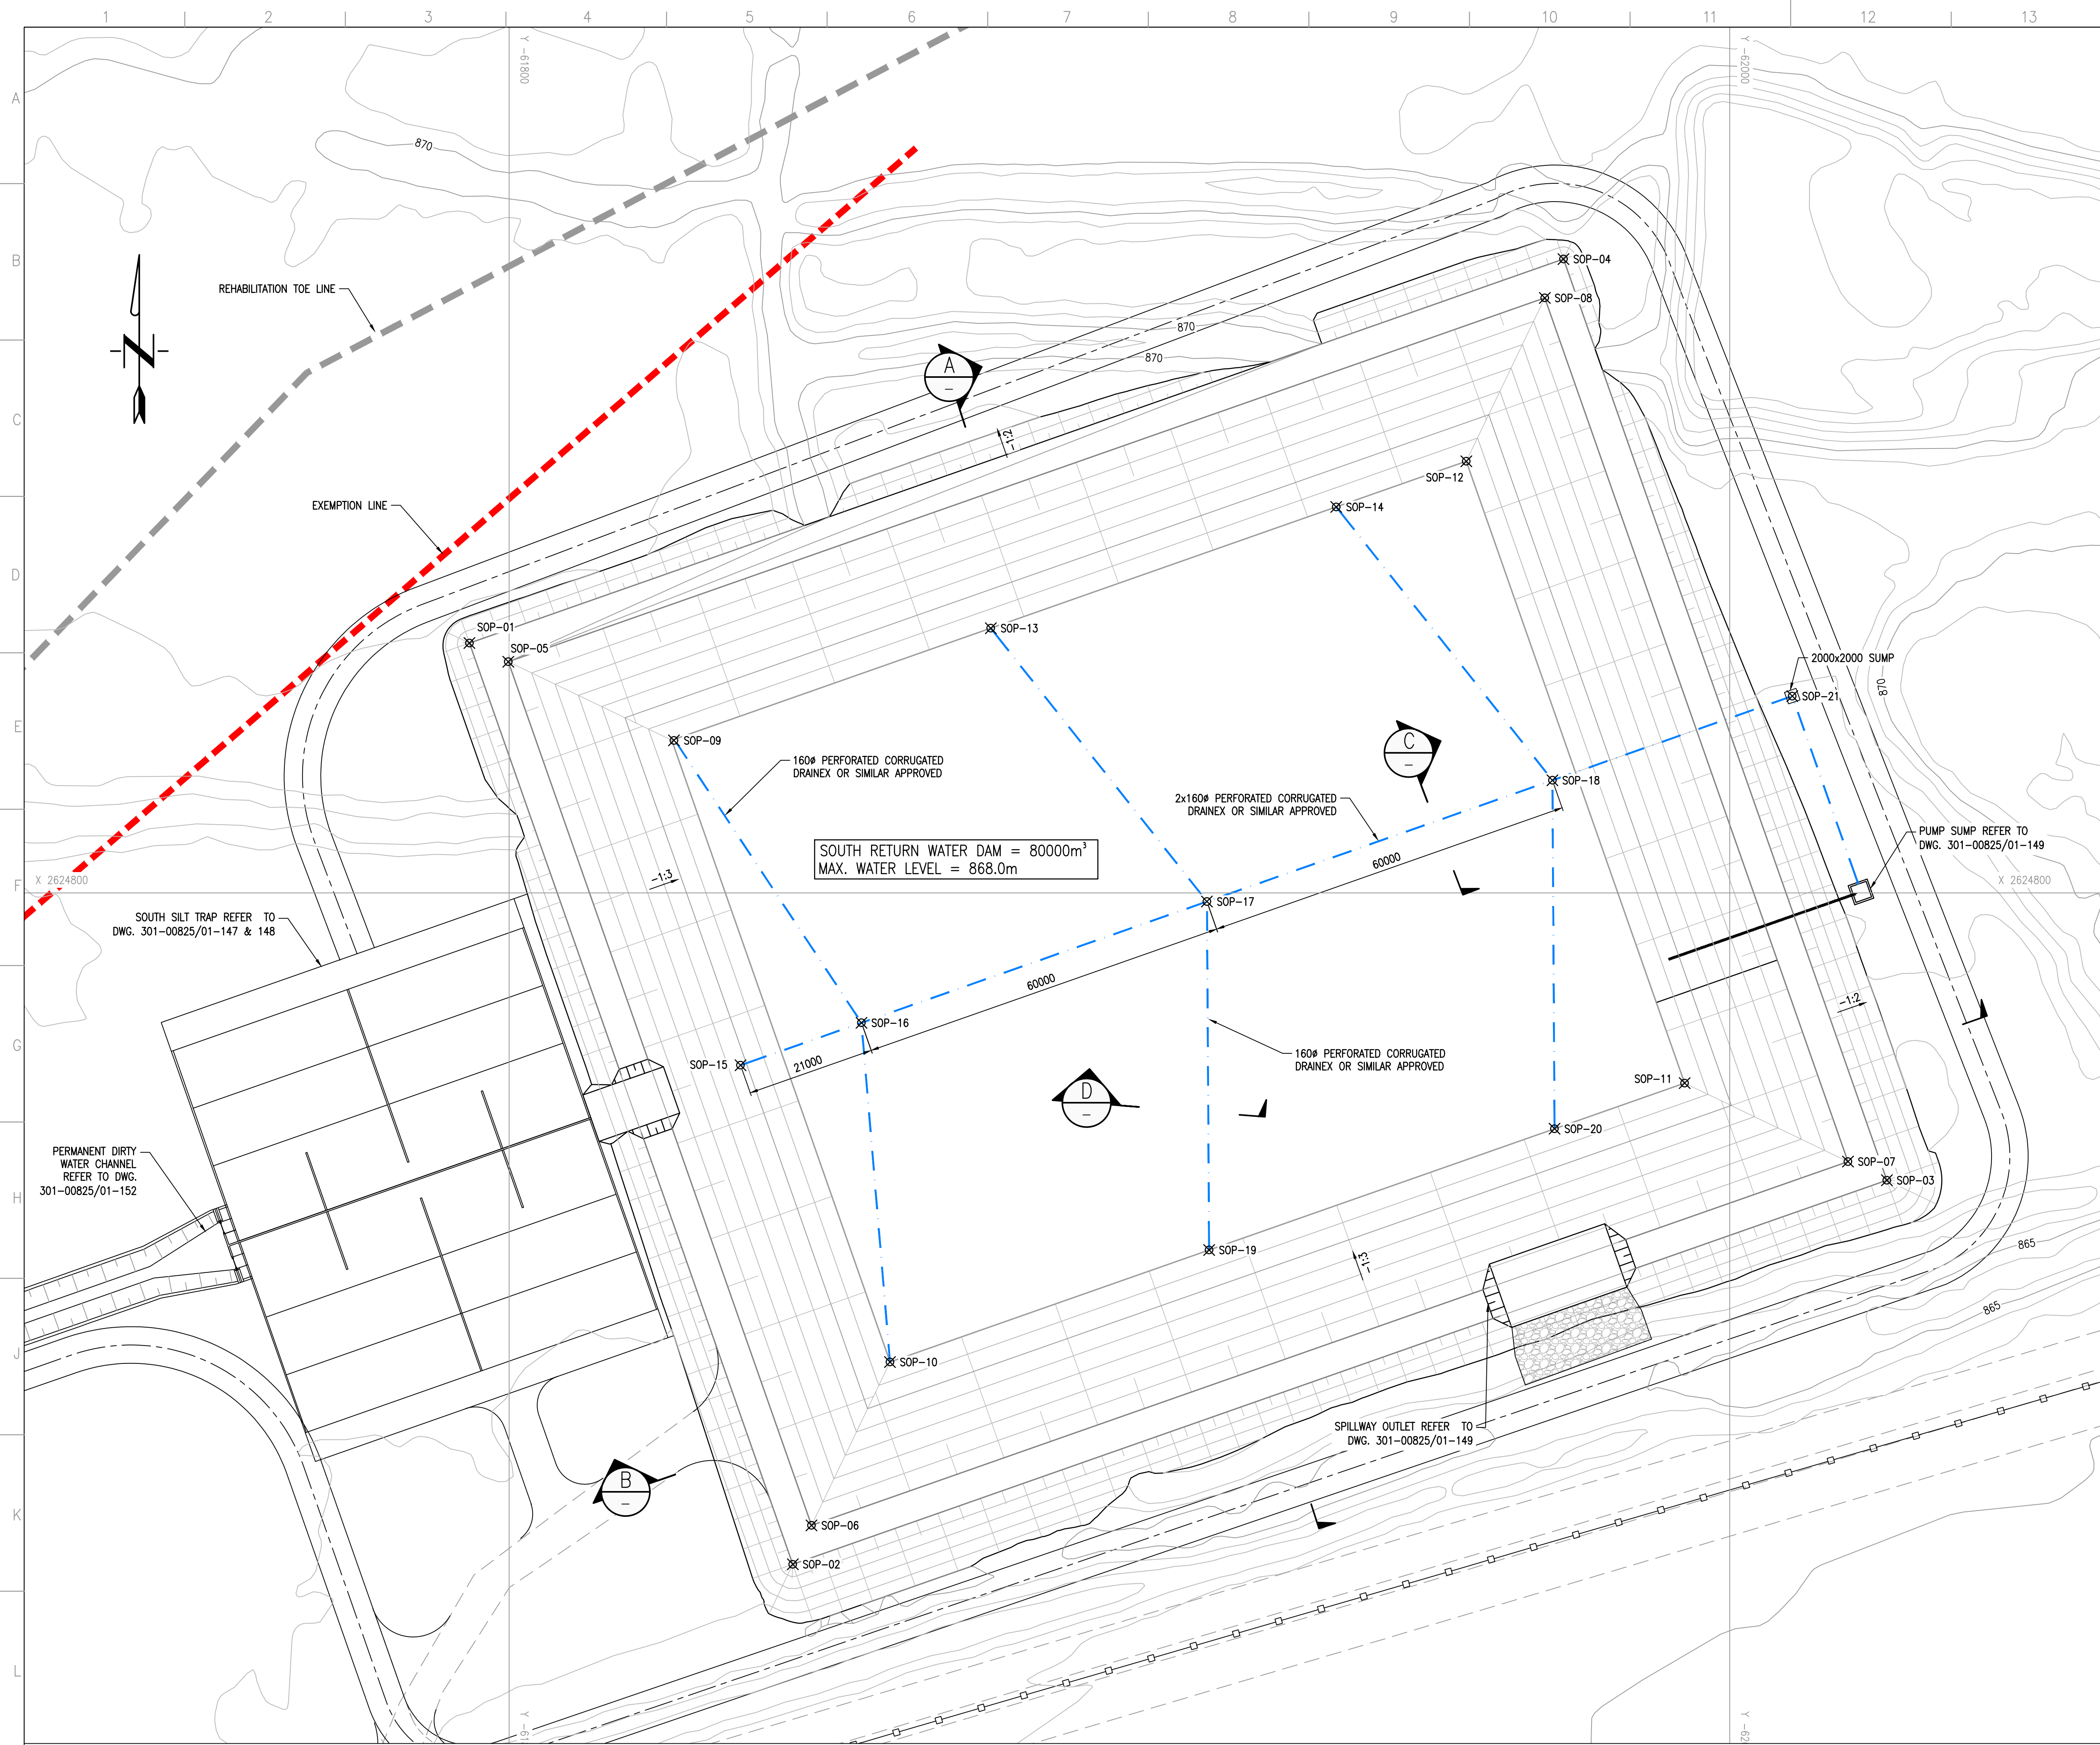

SOUTH RETURN WATER DAM LAYOUT PLAN
SCALE 1:500

SCALES:
Horizontal 1:1000
Vertical 1:1000
DATUM 850.00

SCALES: Horizontal 1:1000 Vertical 1:1000		875	
---	--	-----	--	--	